



私道12-37号線

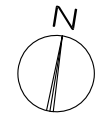

地区施設 広場2号 約170㎡ (緑道含)

緑道 約110㎡
■A街区補助26号地の壁面位置の制限緩和空地に代わって確保する緑道

用途境線
第2種住居地域(60% 300%)
商業地域(80% 500%)

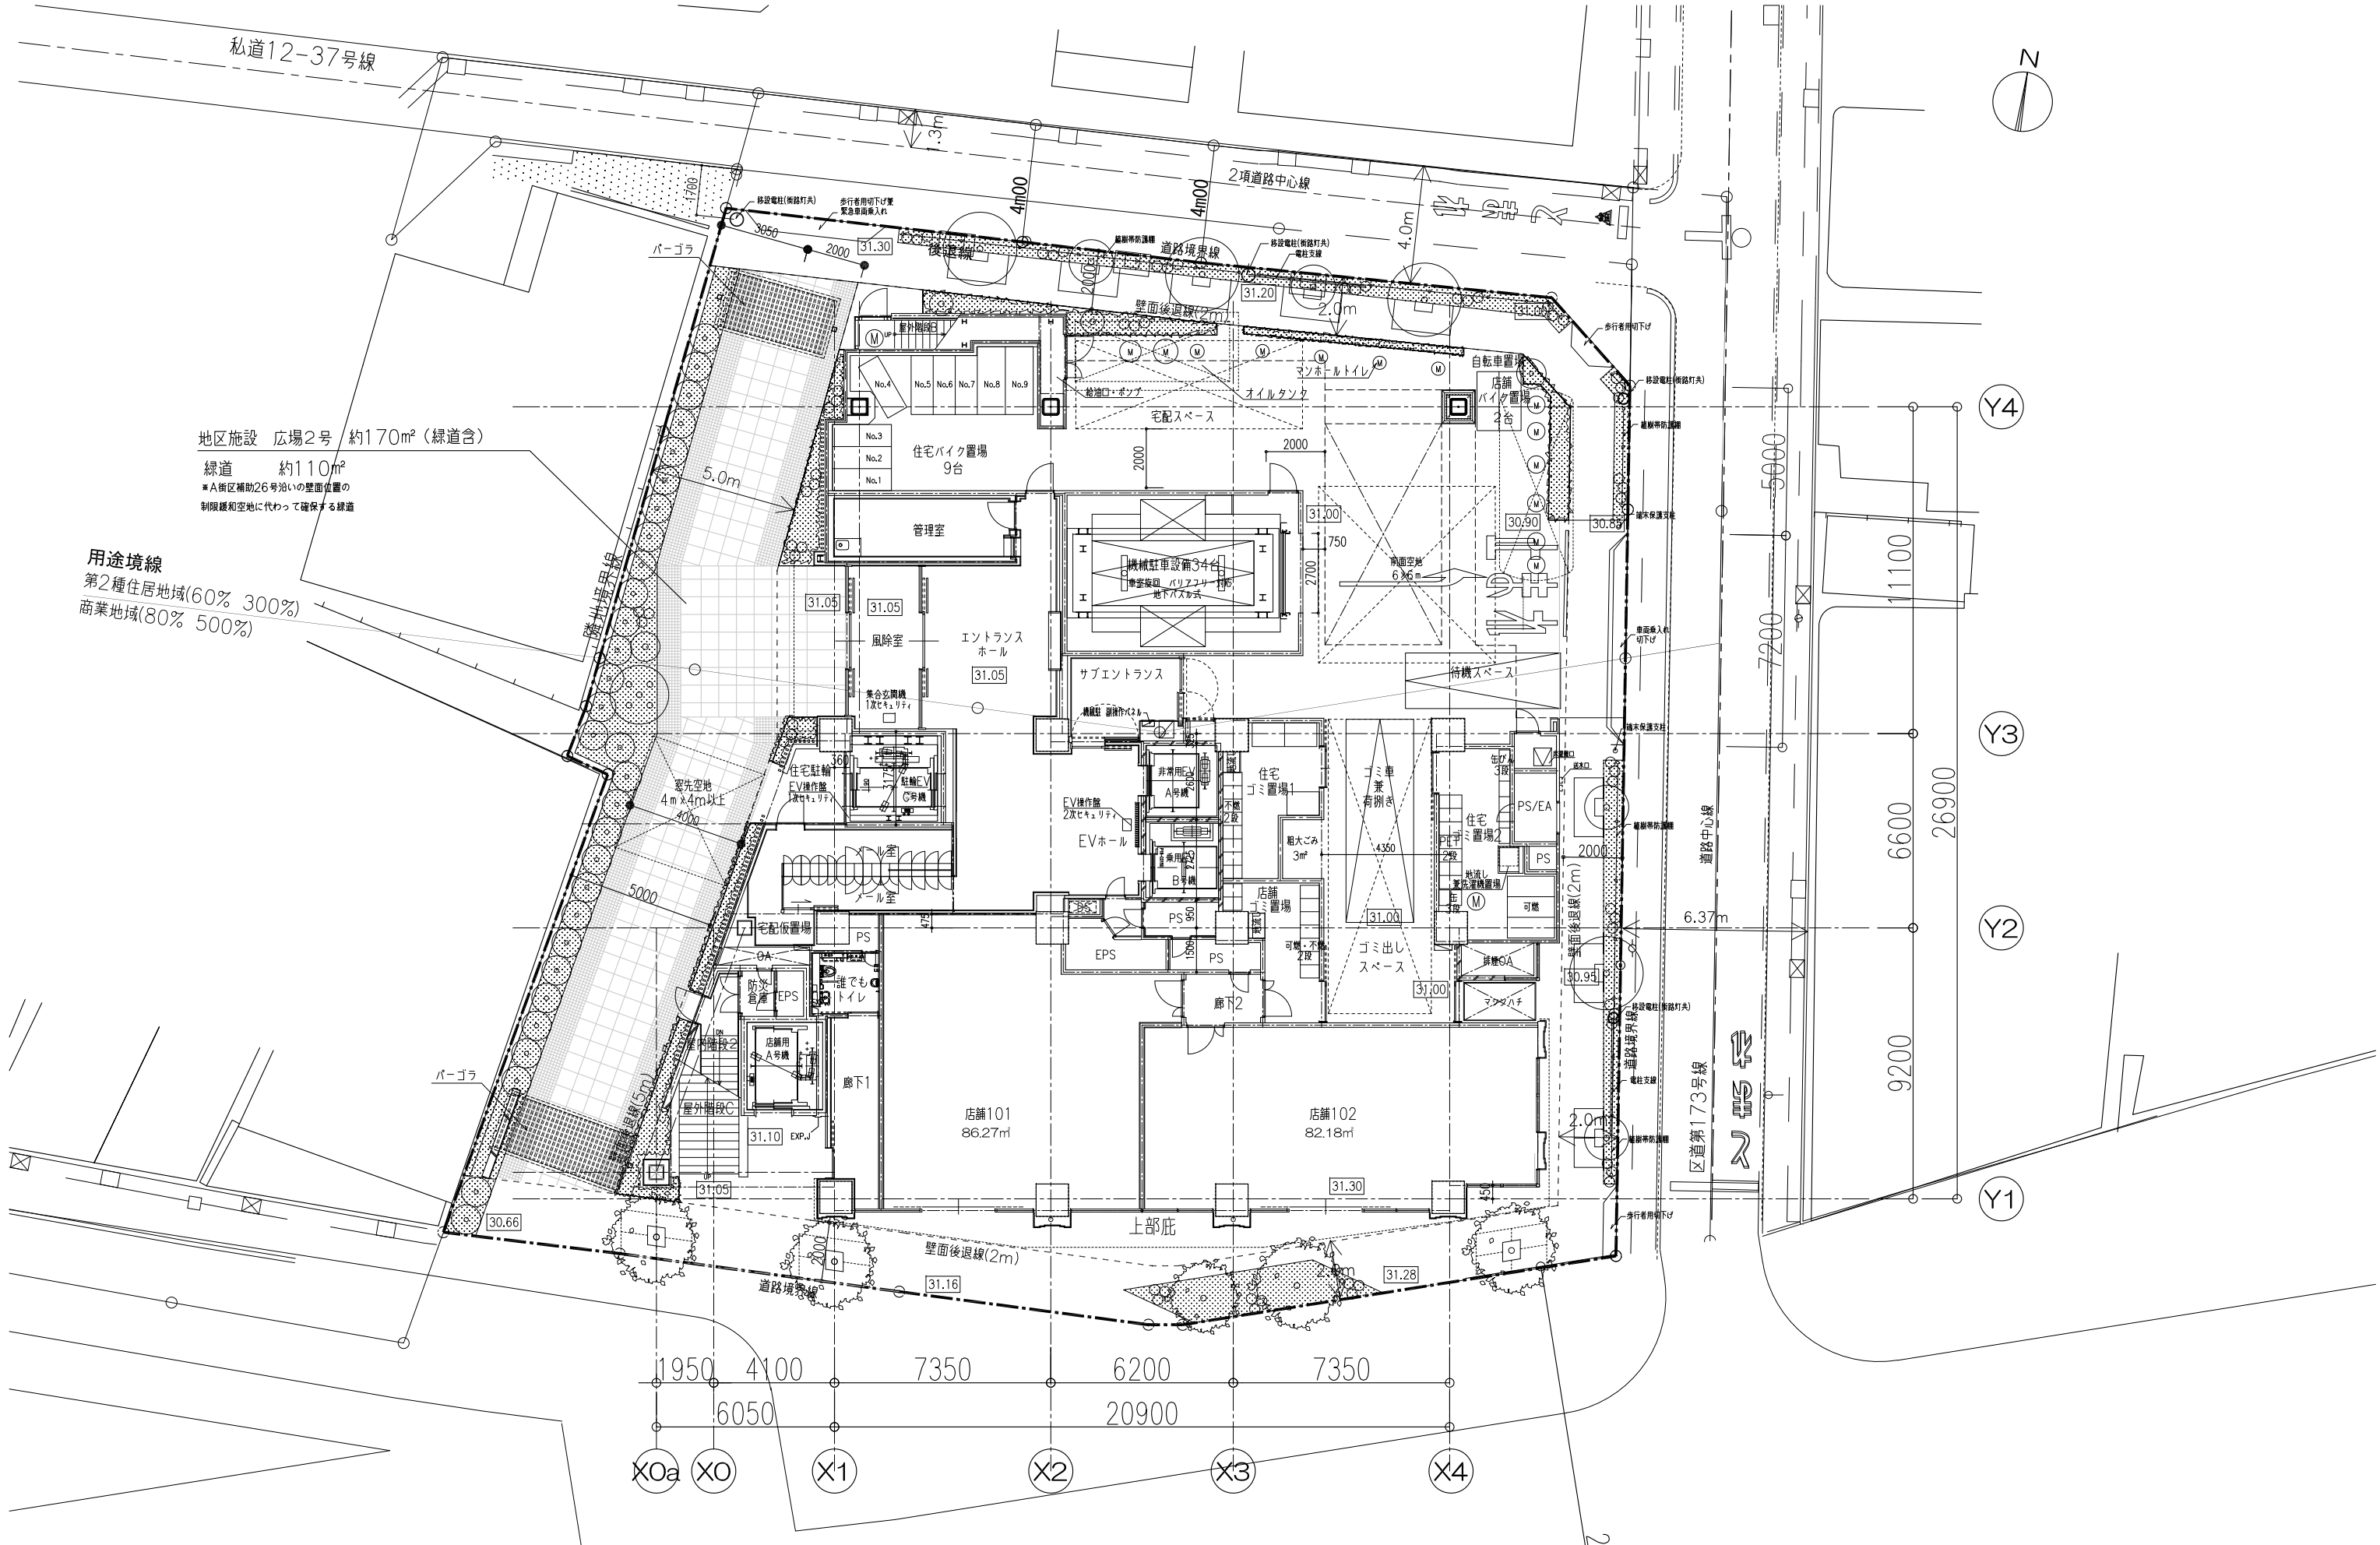


KUME
SEKKEI 株式会社 久米設計

日付 2020.05

PA 斎藤 康晴 小見山 信巳
野崎 恒太郎 齋藤 誠

一級建築士 登録番号 300539号 小見山 信巳
一級建築士 登録番号 296980号 斎藤 康晴

件名 大山クロスポイント周辺地区第一種市街地再開発事業 D街区
図面名 1階平面図
縮尺 A1版 1:100
A3版 1:200
設計番号 0170140
図面番号 A-035

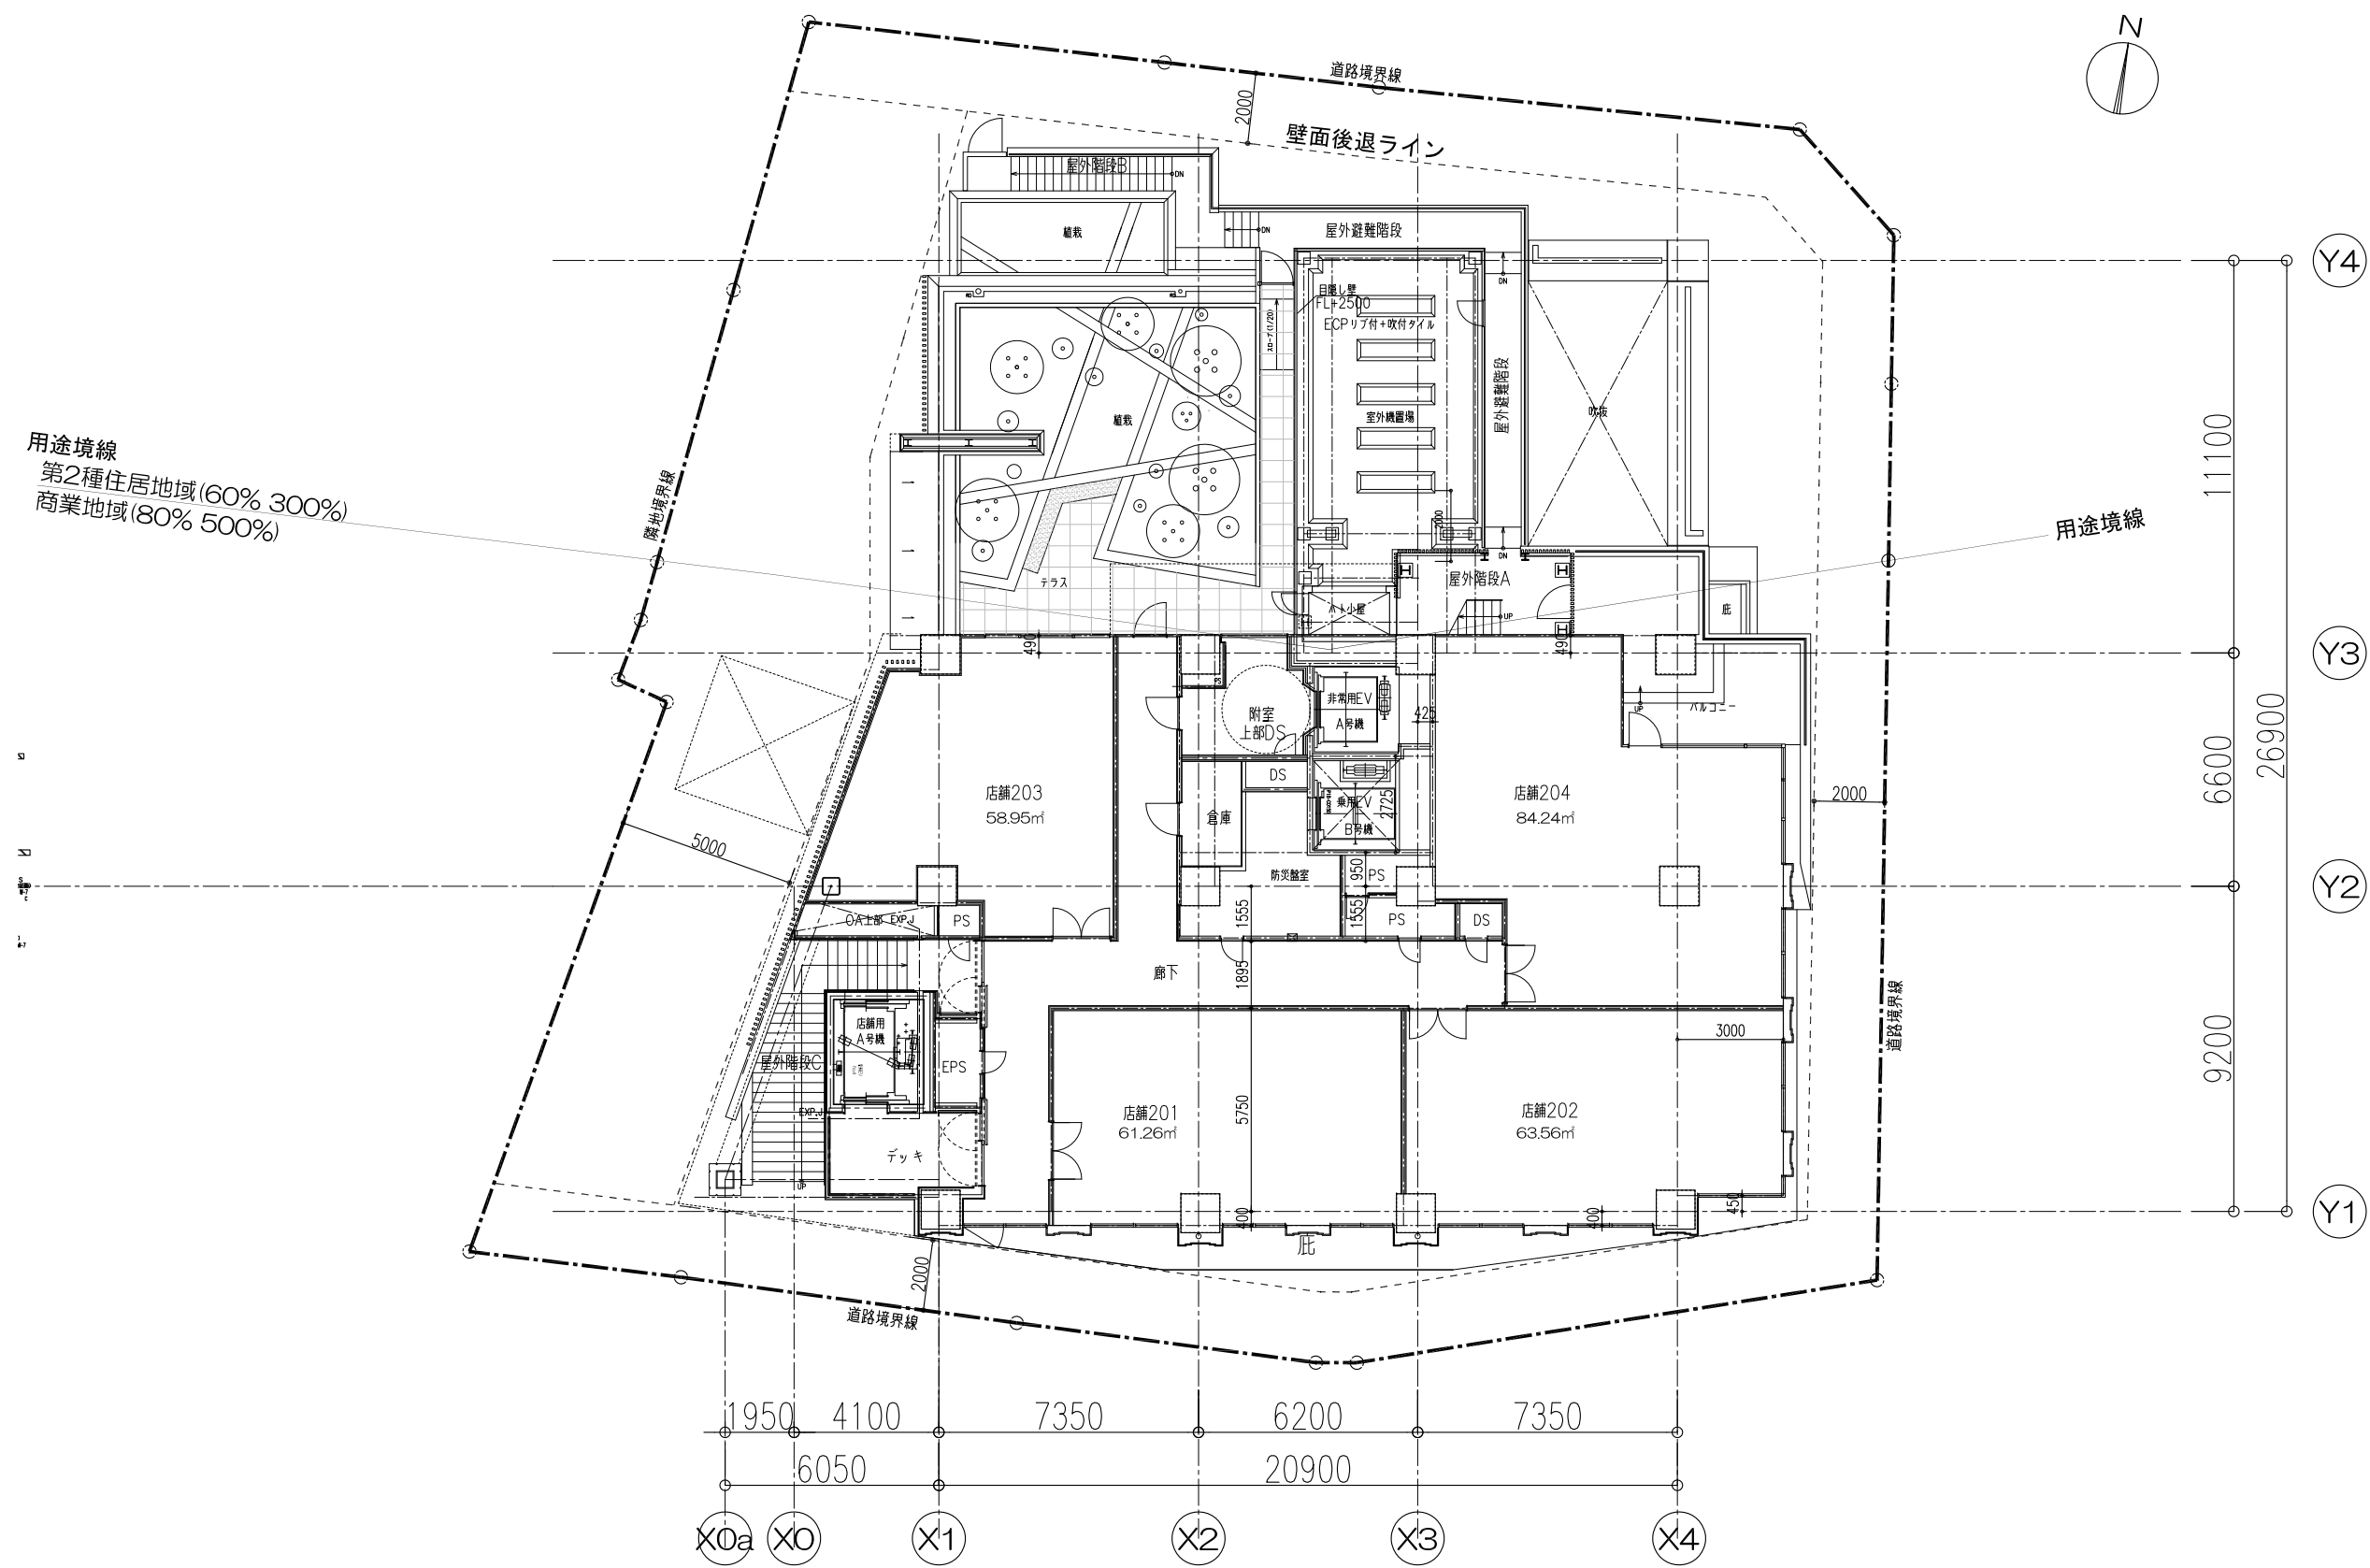

用途境線
 第2種住居地域(60% 300%)
 商業地域(80% 500%)

用途境線

訂正		KUME SEKKEI 株式会社 久米設計	日付	2020.05	一級建築士 登録番号 300539号 小見山 信巳	件名	大山クロスポイント周辺地区第一種市街地再開発事業 D街区	設計番号	0170140
			PA	斎藤 康晴 小見山 信巳	一級建築士 登録番号 296980号 斎藤 康晴	図名	2階平面図	縮尺	A1版 1:100 A3版 1:200
				野崎 慎太郎 齋藤 誠			図番	A-036	